


СХЕМА  
ЭЛЕКТРИЧЕСКИХ СЕТЕЙ 35-  
500кВ

- 
- Подстанции принадлежащие АО «ОЭСК»

- Подстанции, ГЭС, ТЭЦ сторонних организаций
- 
- ВЛ-35-500 кВ принадлежащих АО «ОЭСК»

- ВЛ-35-500 кВ сторонних организаций
- 
- Подстанции, ВЛ-110 кВ, принадлежащие ТОО «Казинк-Энерго»

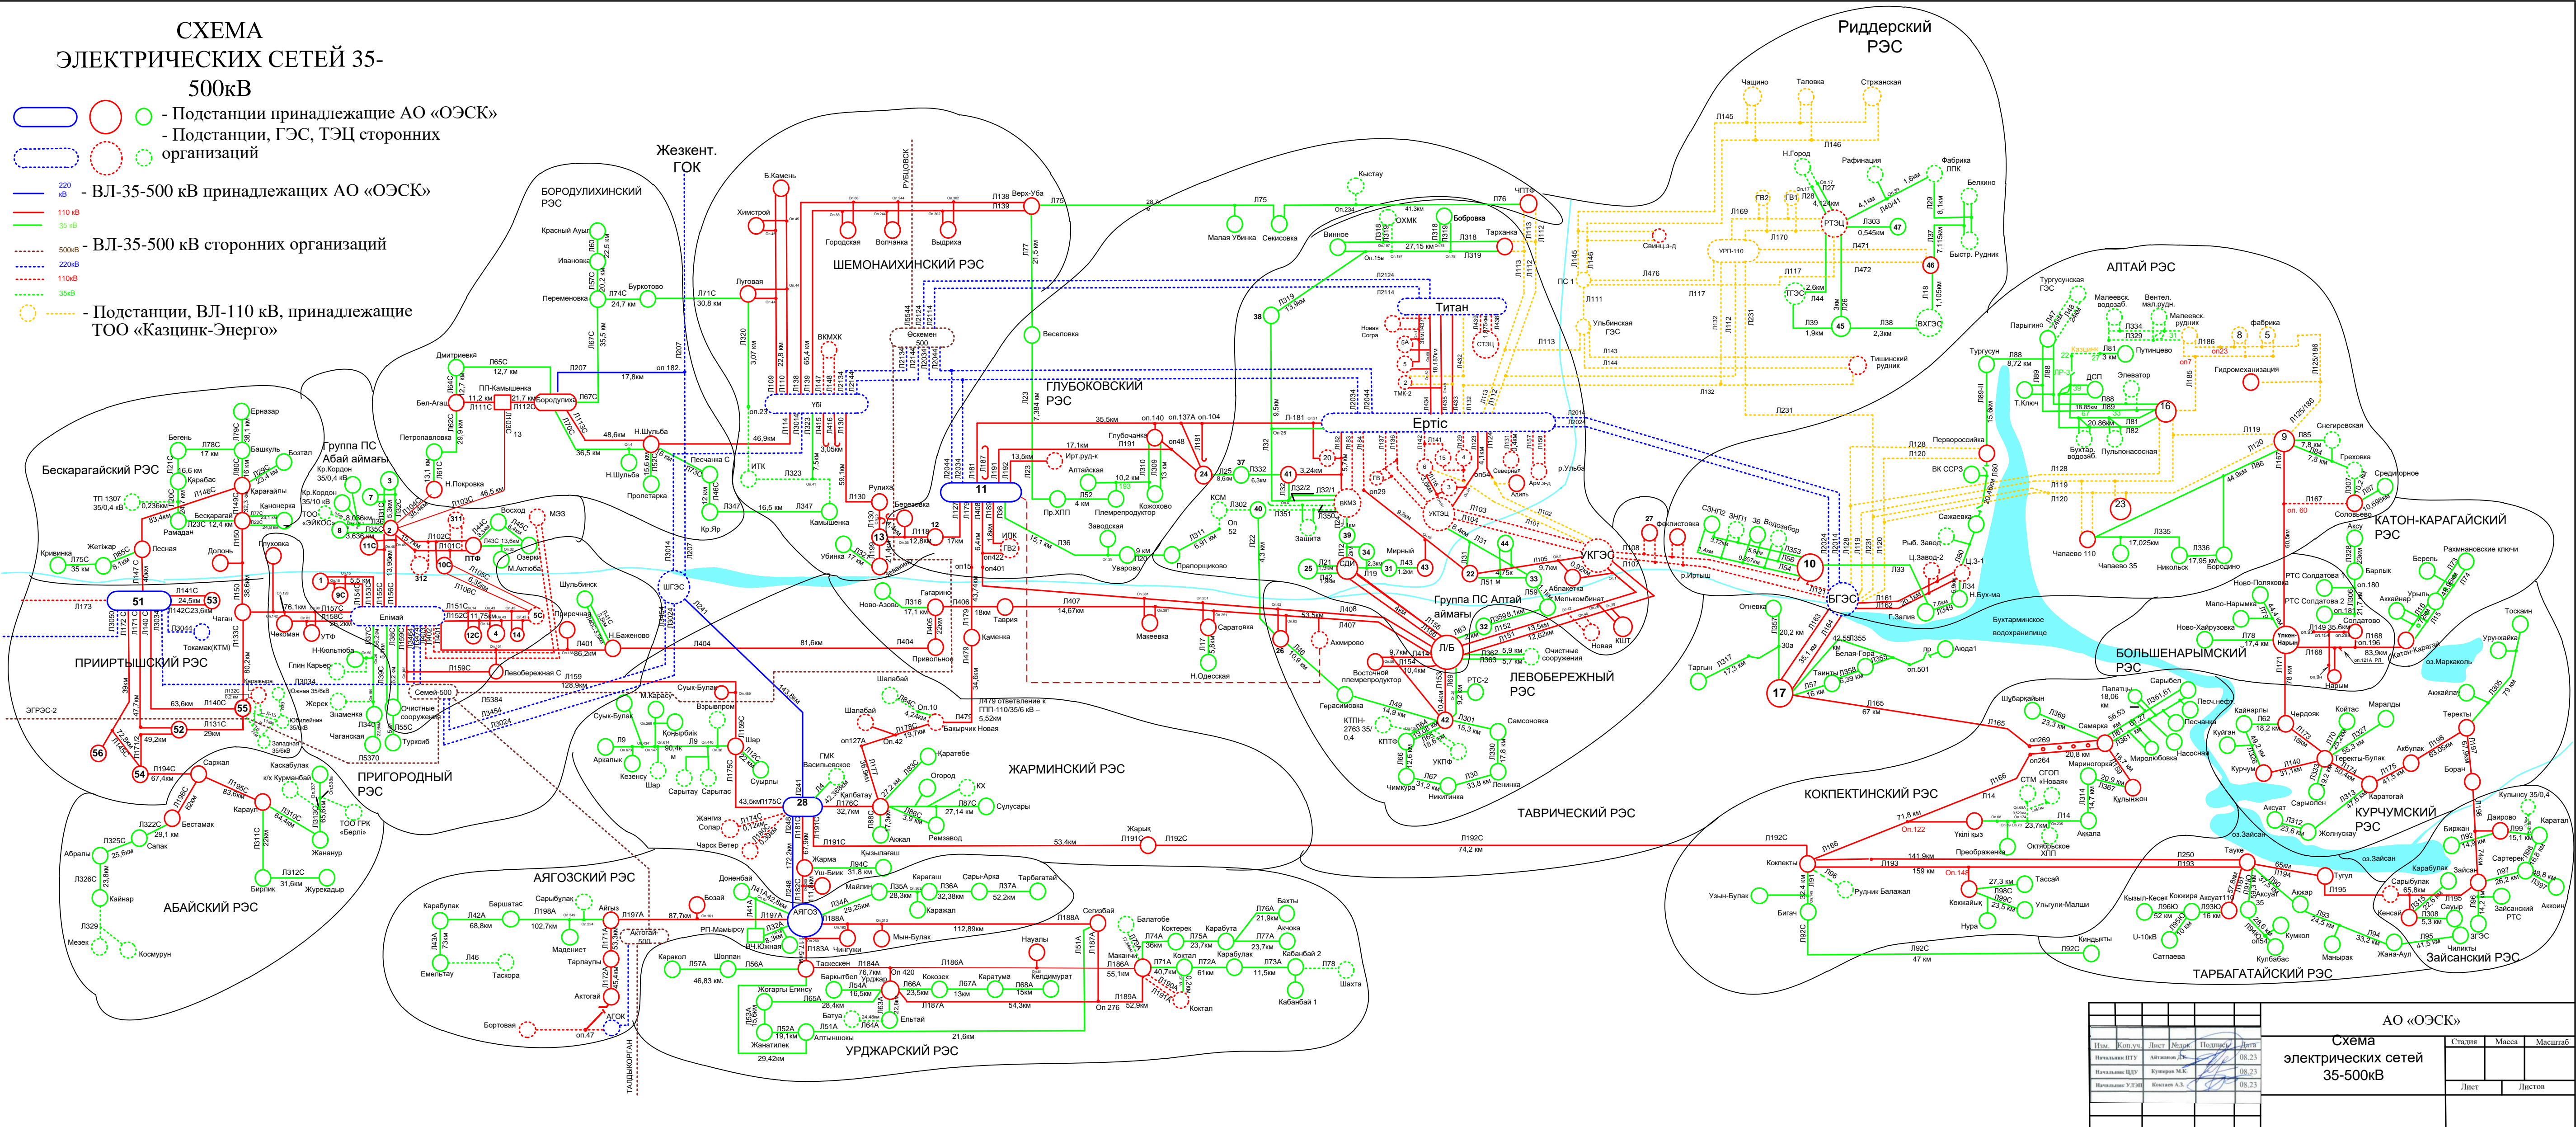

						АО «ОЭСК»		
						Схема электрических сетей 35-500кВ		
						Стация	Масштаб	Масштаб
						Лист		Листов
Изм.	Коп.уз.	Лист	Масштаб	Подпись	Дата			
Начальник ИТУ					08.23			
Начальник ЦДУ					08.23			
Начальник УЭП					08.23			